

Classe	Aula	N° Alunni	Ing./Usc.	Scala	Serv. Igienici
IA	115	12	1	ANT.1	M213/F202
IB	120	13	2	INT.2	M213/F202
2A	121	18	2	INT.2	M213/F202
2B	126	16	2	ANT.2	M213/F202
2C	127	17	2	ANT.2	M213/F202

Ing./Usc. 1 è l'ingresso Principale lato porto

Ing./Usc. 2 è l'ingresso Secondario lato saline

ANT. 1 è la scala antincendio cortile interno lato porto


INT 2 è la scala interna lato saline

ANT. 2 è la scala antincendio cortile interno lato saline

Aula 007 per ISOLAMENTO al Piano Terra

M213/F202 = maschi 213 / femmine 202 Piano Secondo

Superiori PIANO PRIMO

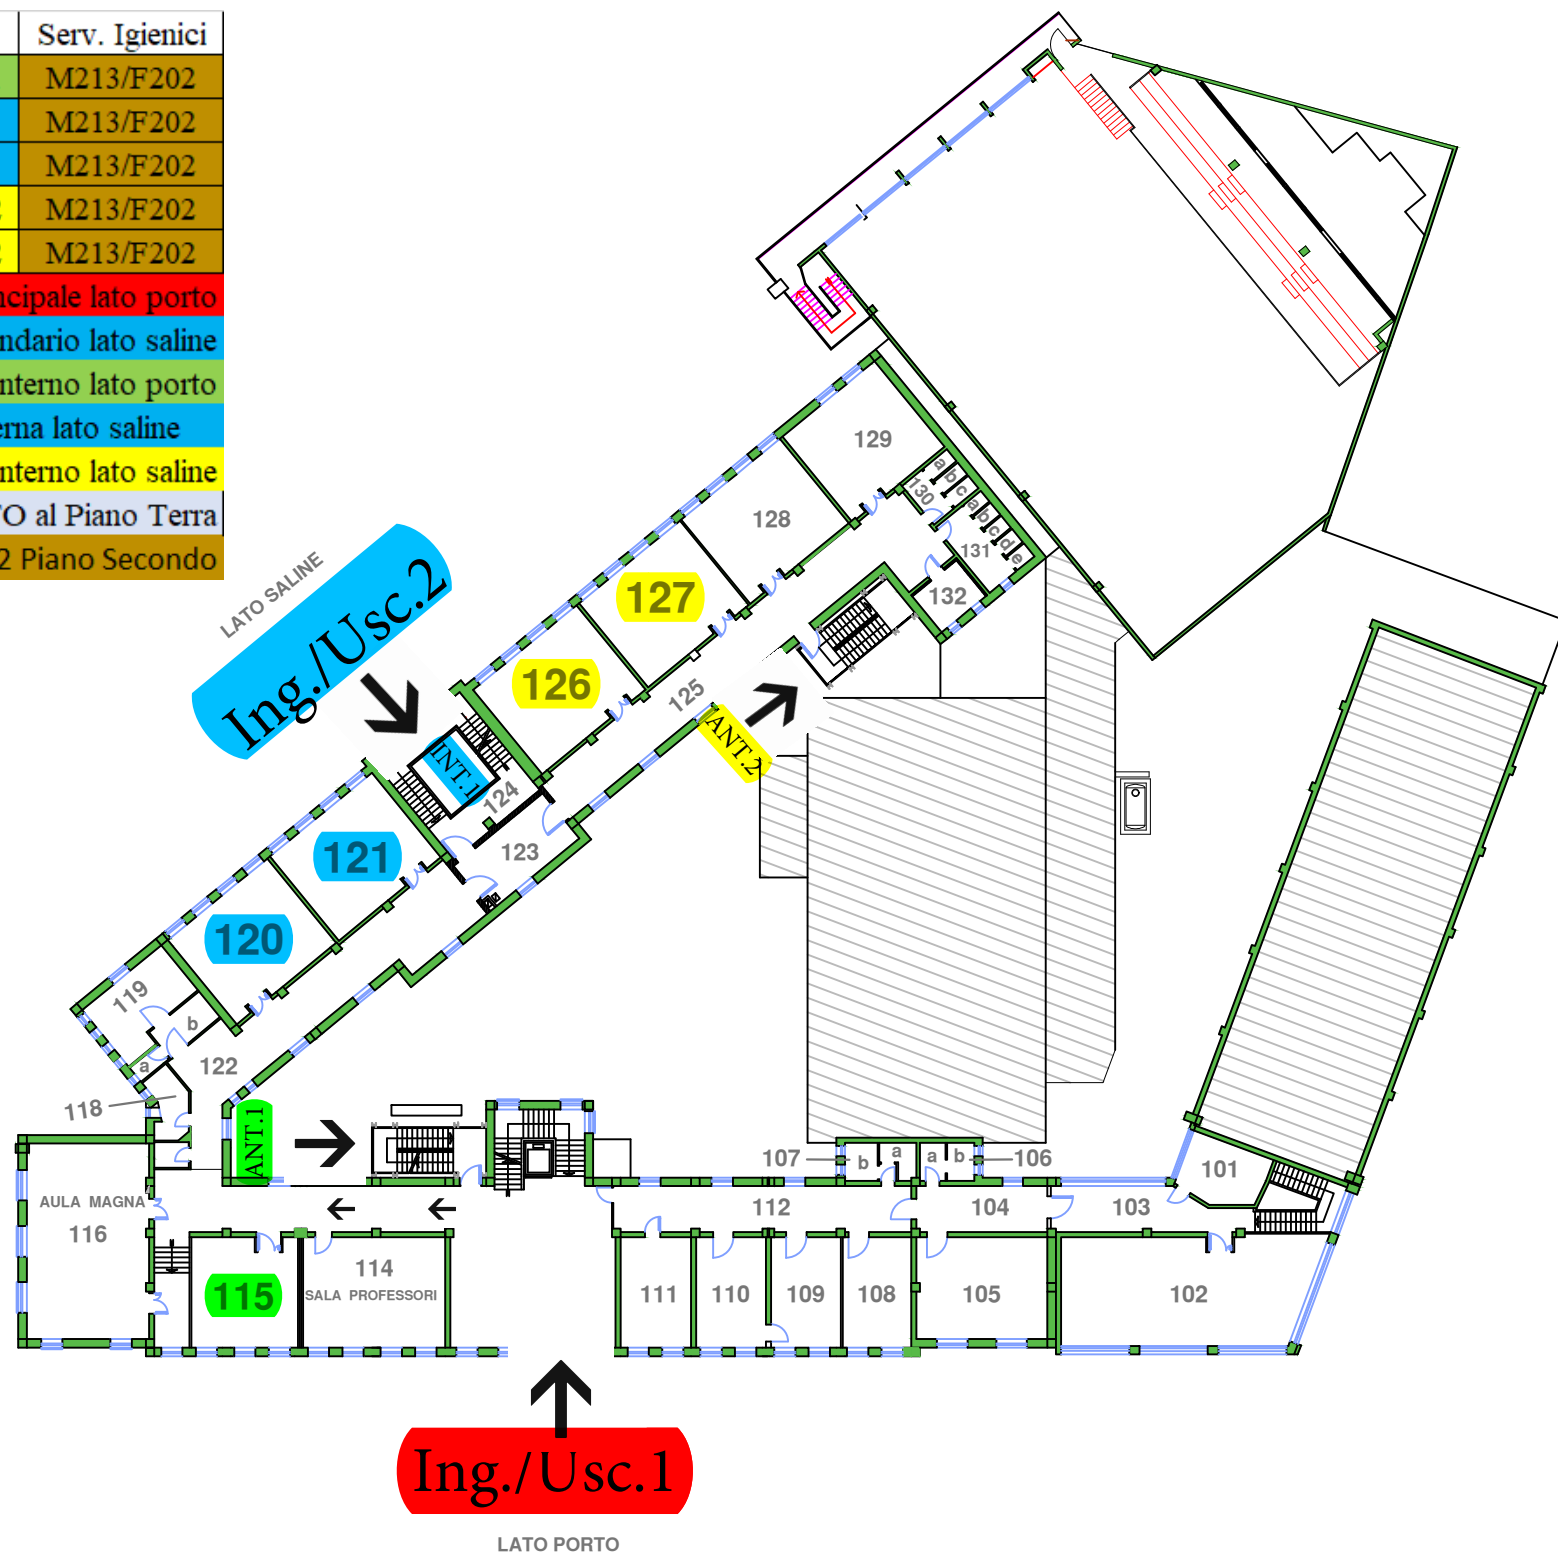

LATO PORTO